

COMUNE DI PACE DEL MELA PROVINCIA DI MESSINA AREA 4 - TECNICO MANUTENTIVA	
Piazza Municipio, 37 - 98042 - Pace del Mela (ME) - Tel. 090 9347223 Fax 090 9347219 - ufficio@comune.pace-del-mela.me.it	
PIANO DI PROTEZIONE CIVILE COMUNALE aggiornamento ed integrazione	COD. DATA: 03/07/2014
Aree di protezione civile e zone omogenee	TAVOLA: PC 06 SCALA: 1:5.000
IL TECNICO arch. Antonino Camestre	IL RESPONSABILE AREA 4 ing. Arturo Alonci

Zone omogenee ed Aree d'Attesa

- PACE**
 - Area Attesa n°1: Piazza Cimiero (82,0 m.s.l.m.)
 - Area Attesa n°2: Piazza P. Palla (16,0 m.s.l.m.)
 - Area Attesa n°3: Piazza A. De Curtis (121,1 m.s.l.m.)
 - Area Attesa n°4: Piazza Imposcilo (116,9 m.s.l.m.)
- CAMASTRA'**
 - Area Attesa n°5: Piazza N. Cabreria (145 m.s.l.m.)
- TORRECAMPAIONI**
 - Area Attesa n°6: Sargo Torrecampagni (140,0 m.s.l.m.)
- MANDRAVECCHIA**
 - Area Attesa n°7: Sargo Mandravecchia (95,2 m.s.l.m.)
- GIAMMORO**
 - Area Attesa n°8: Sargo Via Bachelet (14,0 m.s.l.m.)
 - Area Attesa n°9: Piazza U. di Mela
 - Area Attesa n°10: Piazza Facione Borrellini
 - Area Attesa n°11: Contrada porticchio (11,0 m.s.l.m.)
 - Area Attesa n°12: Piazza M. Ricciardi (16,4 m.s.l.m.)
 - Area Attesa n°13: Sargo via Malpezzi/5,5. 113 (11,4 m.s.l.m.)

Area d'Accoglienza Coperte



- 1 Scuola Elementare Don Bosco Pace del Mela (125 m.s.l.m.)
- 2 Asilo Nido Pace del Mela (116 m.s.l.m.)
- 3 Scuola Elementare G. Verga (15 m.s.l.m.)
- 4 Scuola Materna Giammoro (15 m.s.l.m.)
- 5 Scuola Materna Pace del Mela (138 m.s.l.m.)

Area d'Accoglienza Scoperte

- 1 Area interna - Scuola Materna Giammoro (15 m.s.l.m.)
- 2 Area retrostante Scuola elementare Don Bosco (125 m.s.l.m.)
- 3 Strada di fronte alla Scuola elementare G. Verga (15 m.s.l.m.)
- 4 Area retrostante Scuola elementare G. Verga (15 m.s.l.m.)

Area d'Ammassamento Mezzi e Soccorritori

- 1 Auditorium Comunale Area Mezzi (112 m.s.l.m.)
- 2 Piazza Cimiero Area Mezzi (82 m.s.l.m.)
- 3 Scuola Media Pace del Mela (117 m.s.l.m.)
- 4 Area limitrofa Via Bachelet - Area ammassamento forze (14,0 m.s.l.m.)

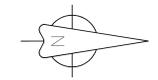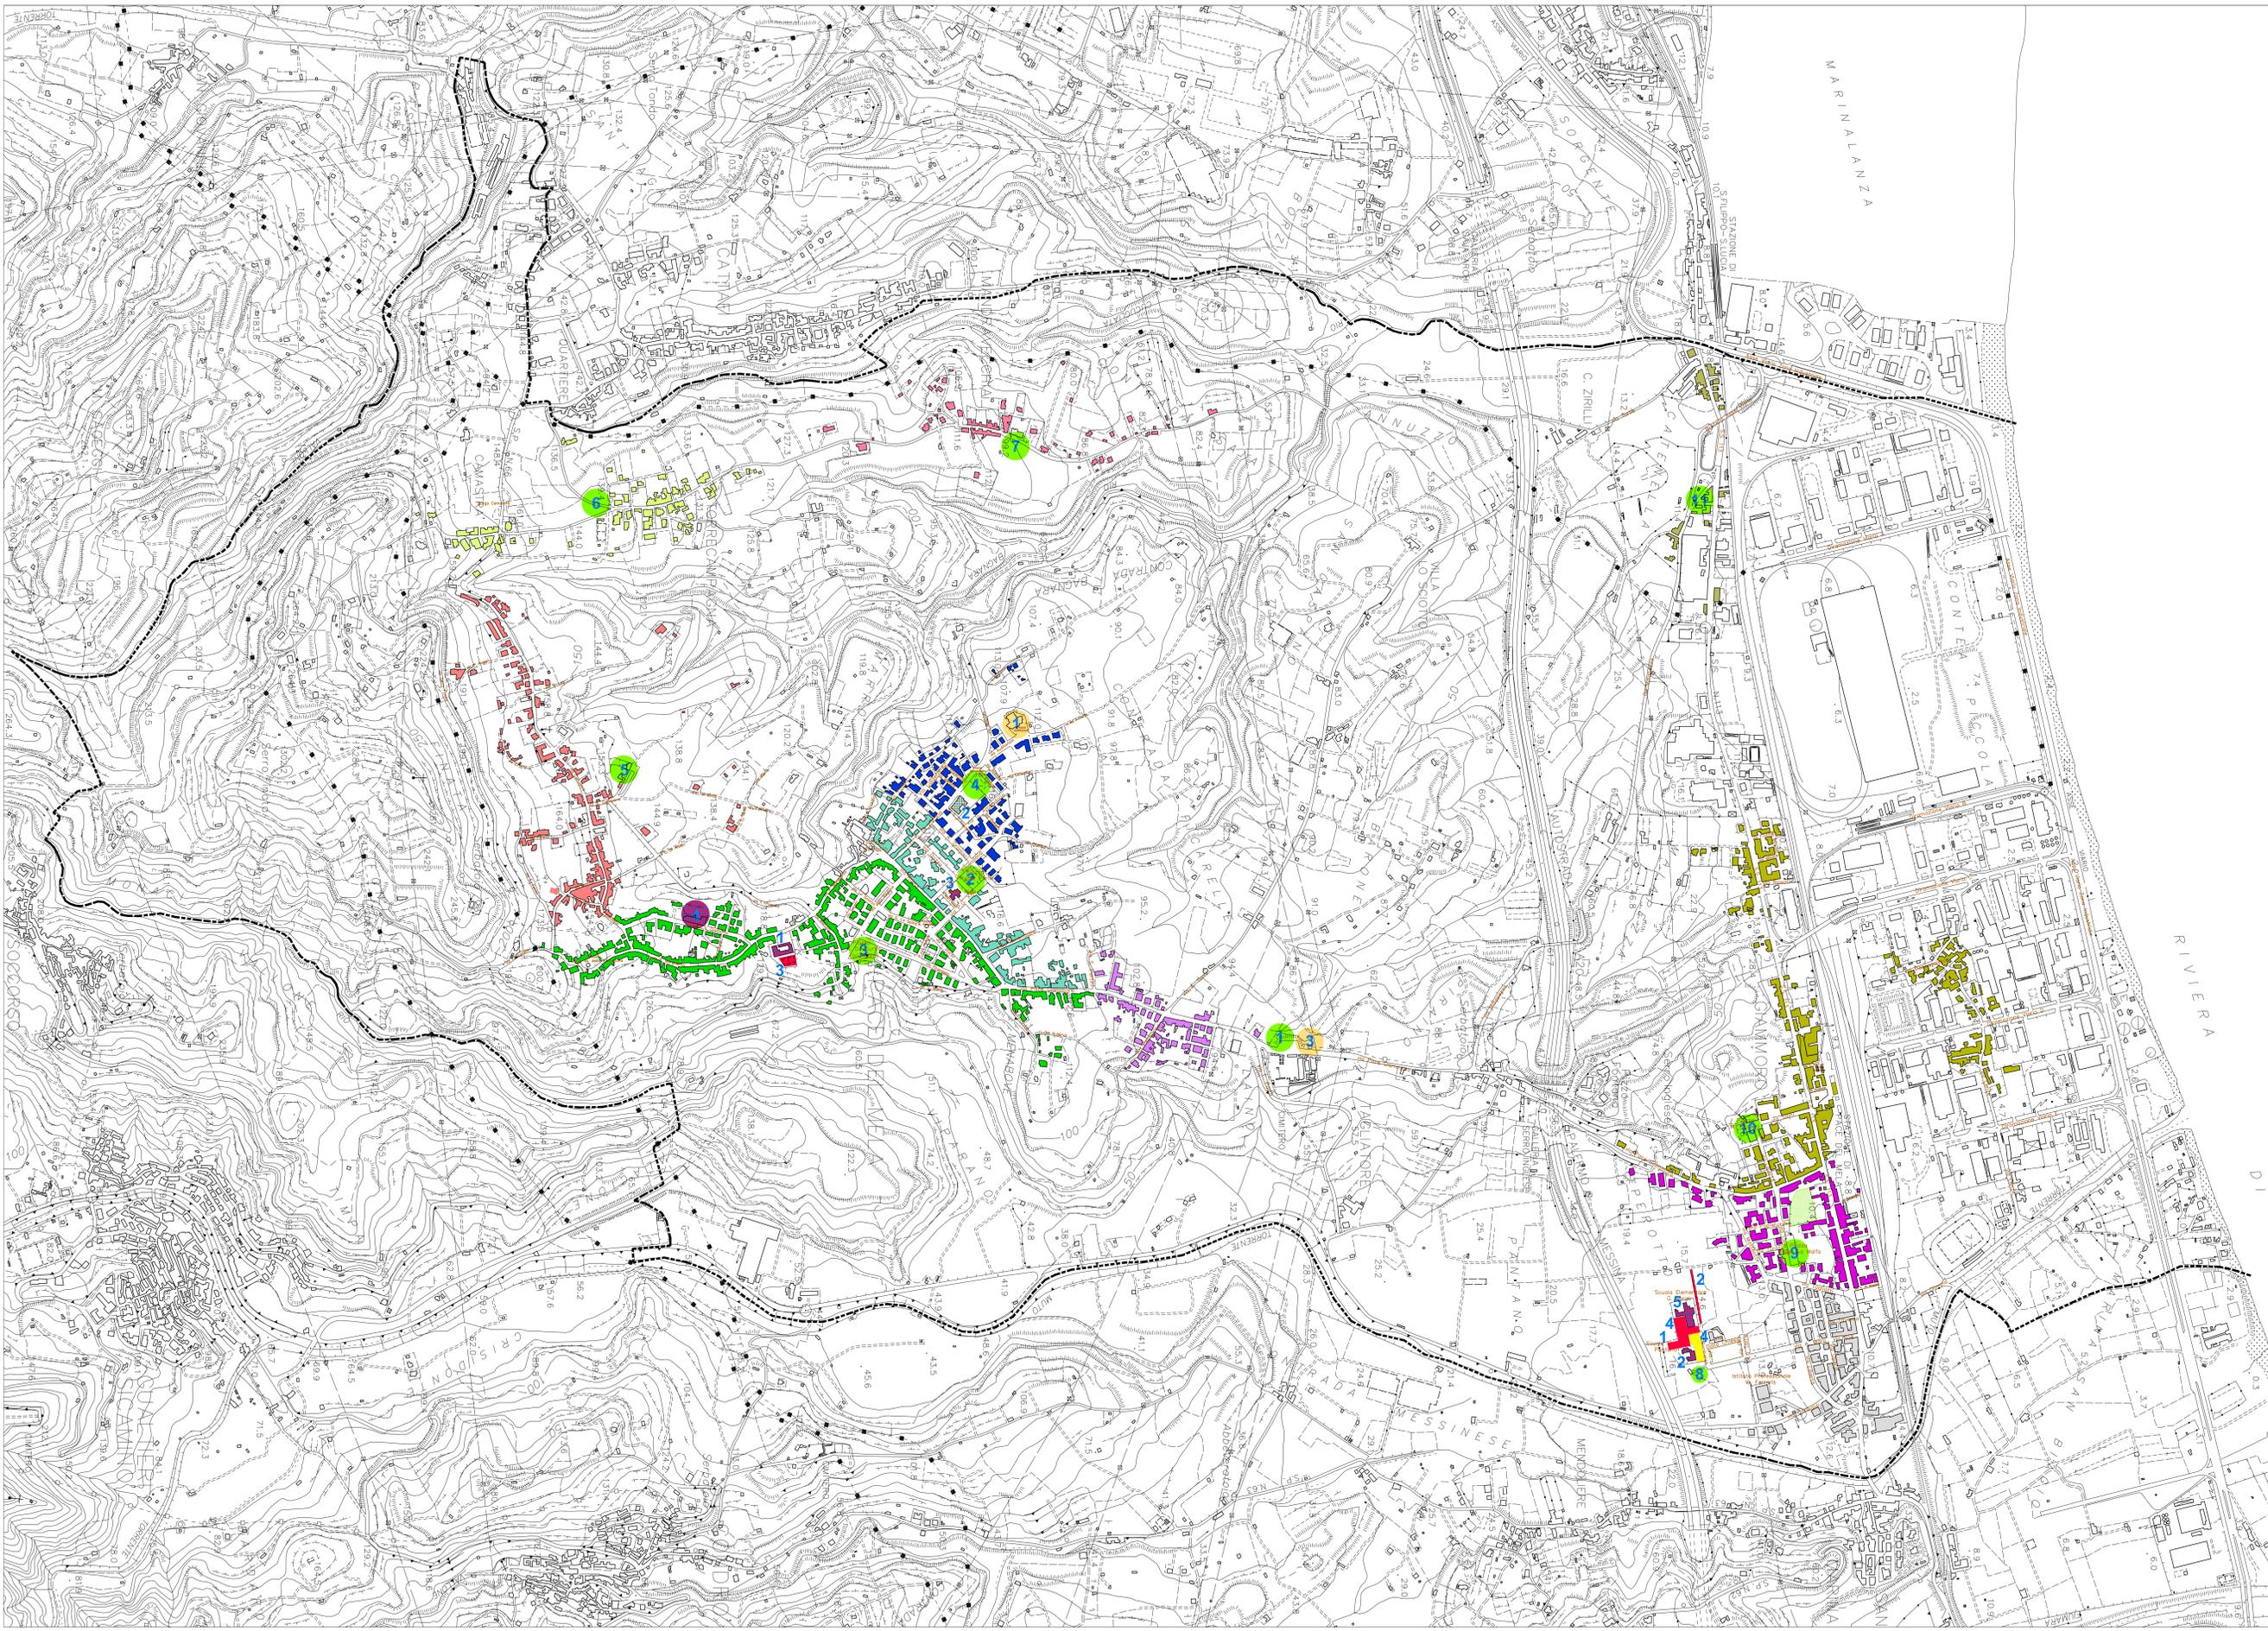

500 metri